Planos adicionales

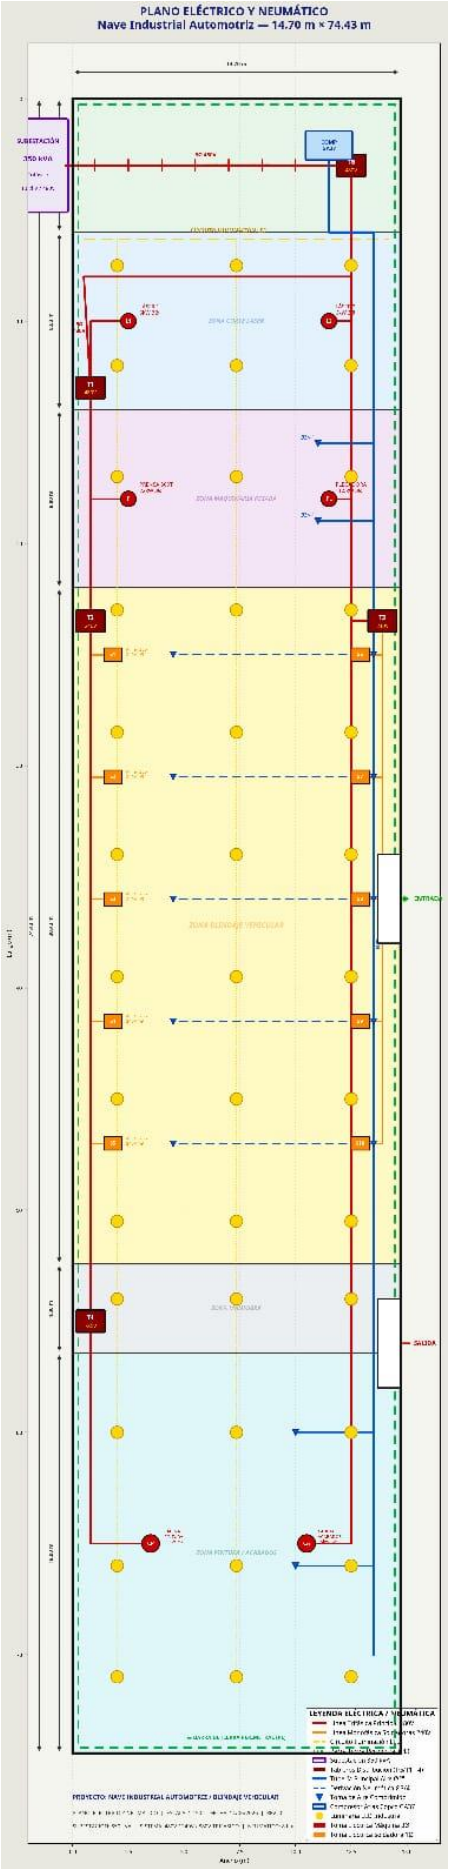

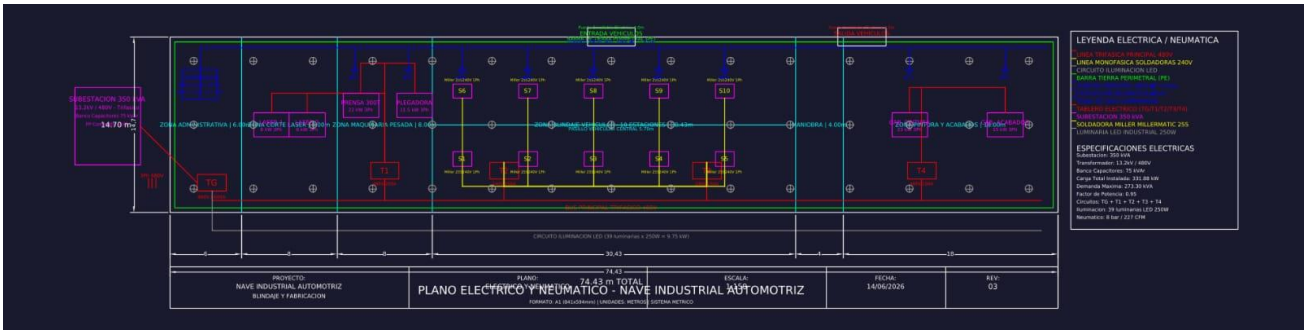
SUBESTACION 350 kVA
13.2kV / 480V - Trifasica
Banco Capacitores 75 kVAr
14.70 m
ZONA ADMINISTRATIVA | 6.00 m
CORTE LASER
ZONA MAQUINARIA PESADA | 8.00 m
PRENSA 200T
13.50 kW
PLEGADORA
13.5 kW
ENTRADA VEHICULAR
ZONA MANIOBRA
S6
S7
S8
S9
S10
S1
S2
S3
S4
S5
TG
T1
T4
CIRCUITO ILUMINACION LED (39 luminarias x 250W = 9.75 kW)
5
5
8
32.43
1
15
74.43 m TOTAL
PROYECTO:
NAVE INDUSTRIAL AUTOMOTRIZ
BLINDAJE Y FABRICACION
PLANO:
ELECTRICO Y NEUMATICO
PLANO ELECTRICO Y NEUMATICO - NAVE INDUSTRIAL AUTOMOTRIZ
FORMATO: A1 (841x594mm) | UNIDADES: METROS | SISTEMA METRICO
ESCALA:
1:150
FECHA:
14/06/2026
REV:
03
LEYENDA ELECTRICA / NEUMATICA
LINEA MONOFASICA SOLDADORAS 240V
CIRCUITO ILUMINACION LED
BARRA TIERRA PERIMETRAL (PE)
SUBESTACION 350 kVA
SOLDADORA MILLER MILLERMATIC 255
LUMINARIA LED INDUSTRIAL 250W
ESPECIFICACIONES ELECTRICAS
Subestacion: 350 kVA
Transformador: 13.2kV / 480V
Banco Capacitores: 75 kVAr
Carga Total Instalada: 331.08 kW
Demanda Maxima: 273.30 kVA
Factor de Potencia: 0.95
Circuitos: TG + T1 + T2 + T3 + T4
Iluminacion: 39 luminarias LED 250W
Neumatico: 8 bar / 227 CFM